



ΕΦΗΜΕΡΙΣ ΤΗΣ ΚΥΒΕΡΝΗΣΕΩΣ

ΤΗΣ ΕΛΛΗΝΙΚΗΣ ΔΗΜΟΚΡΑΤΙΑΣ

ΤΕΥΧΟΣ ΤΕΤΑΡΤΟ **Αρ. Φύλλου 364**

7 Μαΐου 1997

ΠΕΡΙΕΧΟΜΕΝΑ

ΑΠΑΛΛΟΤΡΙΩΣΕΙΣ

ΑΝΑΚΟΙΝΩΣΕΙΣ

Αριθ. 8354 (1)

Ανακοίνωση παρακατάθεσης αποζημίωσης για αναγκαστική απαλλοτρίωση ακινήτων για κατασκευή Δημοτικού Καταστήματος του Δήμου Αμαρουσίου στη συμβολή των οδών Βασιλίσσης Σοφίας - Δημητρίου Μόσχα και 25ης Μαρτίου στο Ο.Τ. 215 του Δήμου Αμαρουσίου.

Ο ΔΗΜΑΡΧΟΣ ΑΜΑΡΟΥΣΙΟΥ

Σύμφωνα με τις διατάξεις του άρθρου 275 παρ. 10 Π.Δ. 410/95 (άρθρο 258 ΠΔ 323/89) σε συνδυασμό με τις διατάξεις του Ν.Δ. 797/71: «Περί αναγκαστικών απαλλοτριώσεων» πληροφορούν όσους έχουν ή διεκδικούν δικαιώματα κυριότητας ή άλλα δικαιώματα στο ακίνητο που απαλλοτριώθηκε με την υπ' αριθ. 125/16.3.1995 απόφαση του Δημοτικού Συμβουλίου του Δήμου Αμαρουσίου και ενεκρίθη από την με αριθμό 13331/1995 απόφαση της Νομαρχίας Αθηνών και το οποίο βρίσκεται στην συμβολή των οδών 25ης Μαρτίου, Δ. Μόσχα και Βασιλίσσης Σοφίας ότι η αποζημίωσης των εδαφικών εκτάσεων και επικειμένων που αναφέρονται στο από 20.2.1995 κτηματολογικό διάγραμμα και στον αντίστοιχο κτηματολογικό πίνακα του Πολιτικού Υπομηχανικού Αναστασίου Σκέντου που συνοδεύουν την πιο πάνω απόφαση κήρυξης της αναγκαστικής απαλλοτρίωσης και η οποία αποζημίωση καθορίστηκε με την υπ' αριθμό 1751/13.10.1996 απόφαση καθορισμού τιμής μονάδος αποζημιώσεως του Μονομελούς Πρωτοδικείου Αθηνών (Τμήμα Απαλλοτριώσεων) έχει παρακατατεθεί στο Ταμείο Παρακαταθηκών και Δανείων και έχει εκδοθεί σχετικά το με αριθ. 3730/23.4.97 γραμμάτιο συστάσεως παρακαταθήκης για συνολικό ποσό δρχ. ενός δισεκατομμυρίου οκτώ εκατομμυρίων διακοσίων εξήντα οκτώ χιλιάδων (1.008.268.000).

Η αποζημίωση αυτή είναι αποδοτέα στους δικαιούχους που θα αναγνωρισθούν σύμφωνα με το Νόμο.

Η ανακοίνωση αυτή να δημοσιευθεί στην Εφημερίδα της Κυβερνήσεως.

Μαρούσι, 23 Απριλίου 1997

Ο Δήμαρχος

ΠΑΝΑΓ. Α. ΤΖΑΝΙΚΟΣ

ΠΟΛΕΟΔΟΜΙΑ

ΑΠΟΦΑΣΕΙΣ

Αριθ. οικ. 8316/2846 (2)

Κίνηση της διαδικασίας σύνταξης του Γενικού Πολεοδομικού Σχεδίου Κοινότητας Βουτών, Ν. Ηρακλείου.

Ο ΥΠΟΥΡΓΟΣ ΠΕΡΙΒΑΛΛΟΝΤΟΣ, ΧΩΡΟΤΑΞΙΑΣ ΚΑΙ ΔΗΜΟΣΙΩΝ ΕΡΓΩΝ

Έχοντας υπόψη τις διατάξεις:

1. Του άρθρου 3 παρ. 1 του Ν. 1337/83 (ΦΕΚ 33/ 14.3.83 τ.Α) για την «Επέκταση των πολεοδομικών σχεδίων, την οικιστική ανάπτυξη και σχετικές ρυθμίσεις».

2. Τις διατάξεις του Ν. 1558/85 «Κυβέρνηση και Κυβερνητικά Όργανα» (ΦΕΚ 137/Α) και ειδικότερα το άρθρο 23 παρ. 1 και το άρθρο 29Α όπως αυτό προστέθηκε με το άρθρο 27 του Ν. 2081/1992 (Α' 154).

3. Τις διατάξεις της παρ. Β του άρθρου 1 του Π.Δ/τος της 28/5.2.1993 «Καθορισμός αρμοδιοτήτων που διατηρούνται από τον Υπουργό και τις Περιφερειακές Υπηρεσίες διανομαρχιακού επιπέδου του Υπουργείου Περιβάλλοντος, Χωροταξίας και Δημοσίων Έργων» (Α' 9).

4. Το γεγονός ότι από την Απόφαση αυτή δεν προκαλείται δαπάνη εις βάρος του κρατικού προϋπολογισμού και του οικείου Ο.Τ.Α.

5. Την με αρ. πρωτ. 4687/95/30.6.95 Απόφαση του Νομάρχη Ηρακλείου «Περί υπαγωγής στις διατάξεις του Ν. 1337/83 ως προς την πολεοδόμηση του οικισμού Γιοφυράκια της Κοιν. Βουτών», αποφασίζουμε:

Την κίνηση της διαδικασίας σύνταξης του Γενικού Πολεοδομικού Σχεδίου Κοιν. Βουτών Ν. Ηρακλείου, τα όρια της περιοχής μελέτης του οποίου φαίνονται στο σχετικό πρωτότυπο διάγραμμα σε κλίμακα 1:25.000.

Ακριβές αντίγραφο του παραπάνω πρωτοτύπου διαγράμματος θεωρημένο από τον Προϊστάμενο της Δ/νσης Τοπογραφικών Εφαρμογών, με την υπ' αρ. 8316/1997 Πράξη του, δημοσιεύεται στην Εφημερίδα της Κυβερνήσεως μαζί με την παρούσα Απόφαση.

Η παρούσα να δημοσιευθεί στην Εφημερίδα της Κυβερνήσεως.

Αθήνα, 21 Μαρτίου 1997


Ο ΥΠΟΥΡΓΟΣ

ΚΩΣΤΑΣ ΛΑΛΙΩΤΗΣ

ΥΠΟΥΡΓΕΙΟ ΧΩΡ ΞΙΑΣ ΟΙΚΙΣΜΟΥ & ΠΕΡ ΝΤΟΣ

ΗΡΑΚΛΕΙΟΝ

ΦΥΛΛΟ 3

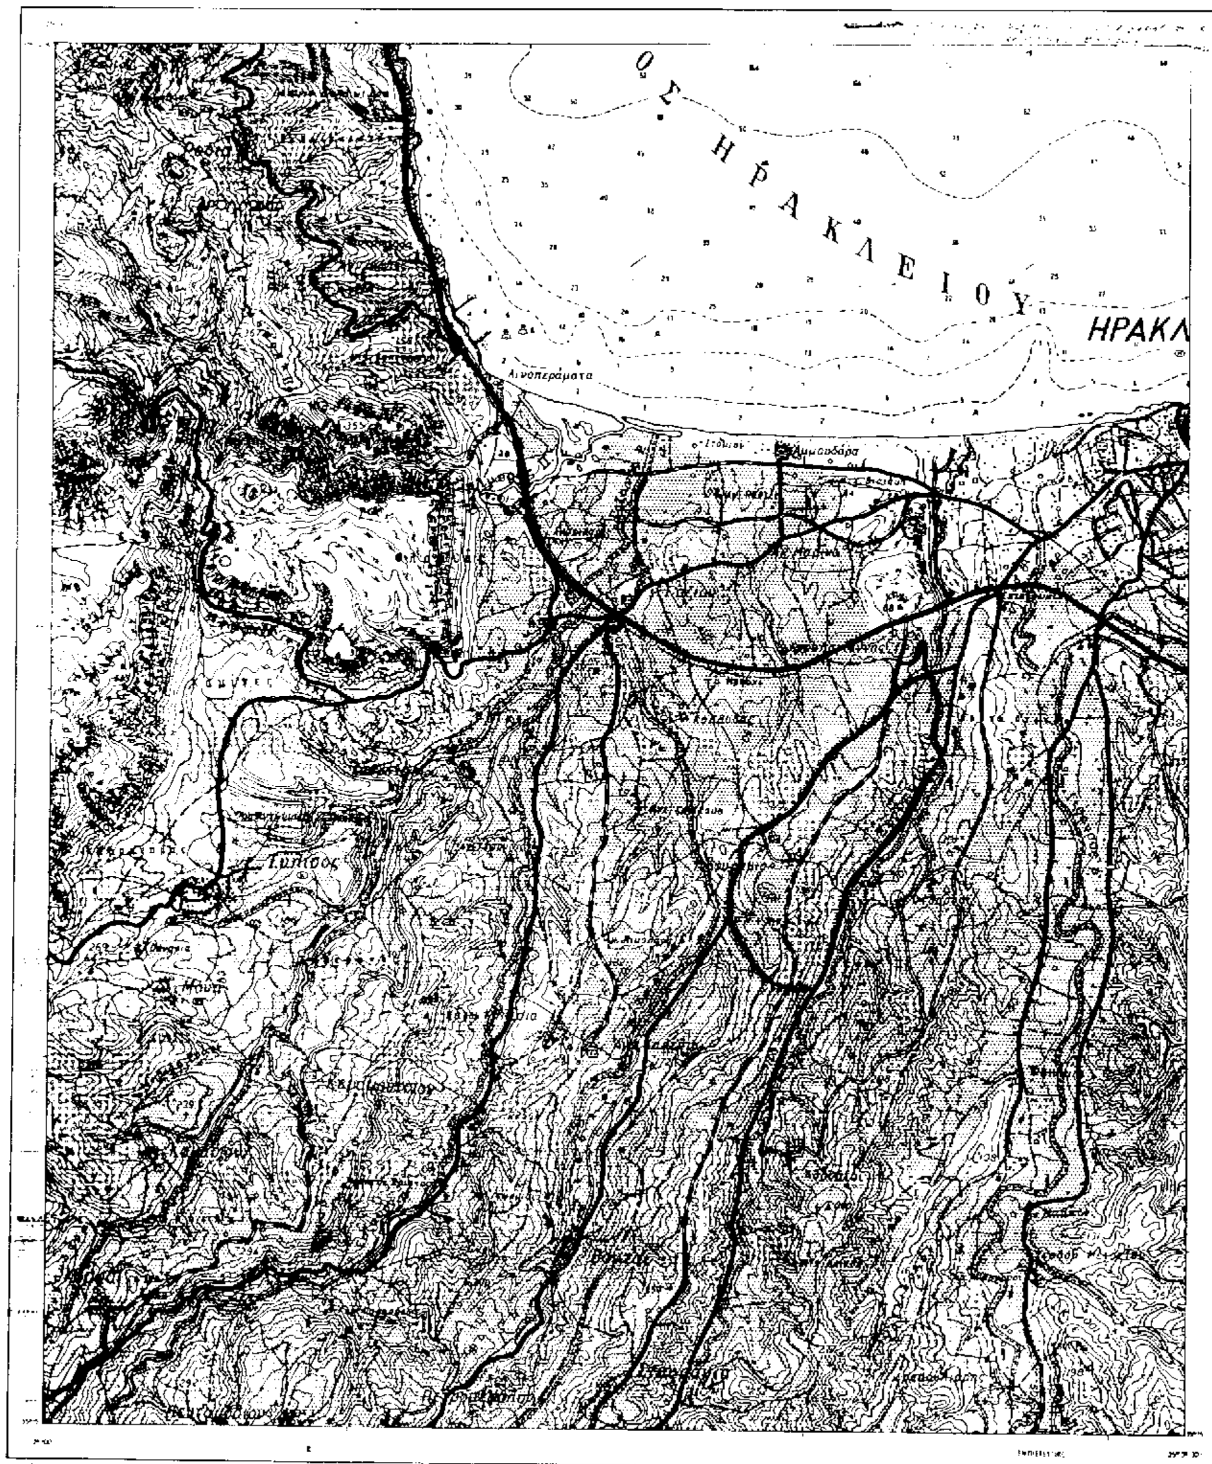

ΚΛΙΜΑΞ 1:25000

Αθήνα 21 Μαρτίου 1997

ΓΕΡ. ΑΠΟΣΤΟΛΑΤΟΣ

Αρ. Φ 120/97
Σχ. 1

Αριθ. οικ. 8985/3436 (3)

Κίνηση της διαδικασίας σύνταξης του Γενικού Πολεοδομικού Σχεδίου πολεοδομικού συγκροτήματος οικισμών Άστρους και Χειμ. Μελιγούς, Δήμου Άστρους και Κοινότητας Μελιγούς Ν. Αρκαδίας.

Ο ΥΠΟΥΡΓΟΣ ΠΕΡΙΒΑΛΛΟΝΤΟΣ, ΧΩΡΟΤΑΞΙΑΣ ΚΑΙ ΔΗΜΟΣΙΩΝ ΕΡΓΩΝ

Έχοντας υπόψη τις διατάξεις:

1. Του άρθρου 3 παρ. 1 του Ν. 1337/83 (ΦΕΚ 33/14.3.83 τ.Α) για την «Επέκταση των πολεοδομικών σχεδίων, την οικιστική ανάπτυξη και σχετικές ρυθμίσεις».

2. Τις διατάξεις του Ν. 1558/85 «Κυβέρνηση και Κυβερνητικά Όργανα» (ΦΕΚ 137/Α) και ειδικότερα το άρθρο 23 παρ. 1 και το άρθρο 29Α όπως αυτό προστέθηκε με το άρθρο 27 του Ν. 2081/1992 (Α' 154).

3. Τις διατάξεις της παρ. Β του άρθρου 1 του Π.Δ/τος της 28/5.2.1993 «Καθορισμός αρμοδιοτήτων που διατηρούνται από τον Υπουργό και τις Περιφερειακές Υπηρεσίες διανομαρχιακού επιπέδου του Υπουργείου Περιβάλλοντος, Χωροταξίας και Δημοσίων Έργων» (Α' 9).

4. Το γεγονός ότι από την Απόφαση αυτή δεν προκαλείται δαπάνη εις βάρος του κρατικού προϋπολογισμού και του οικείου Ο.Τ.Α., αποφασίζουμε:

Την κίνηση της διαδικασίας σύνταξης του Γενικού Πολεοδομικού Σχεδίου πολεοδομικού συγκροτήματος οικισμών Άστρους και Χειμ. Μελιγούς, Δήμου Άστρους και Κοινότητας Μελιγούς Ν. Αρκαδίας τα όρια του οποίου φαίνονται στο σχετικό πρωτότυπο διάγραμμα σε κλίμακα 1:25.000.

Ακριβές αντίγραφο του παραπάνω πρωτοτύπου διαγράμματος θεωρημένο από τον Προϊστάμενο της Δ/νσης Τοπογραφικών Εφαρμογών, με την υπ' αρ. 8985/1997 Πράξη του, δημοσιεύεται στην Εφημερίδα της Κυβερνήσεως μαζί με την παρούσα Απόφαση.

Η παρούσα να δημοσιευθεί στην Εφημερίδα της Κυβερνήσεως.


Αθήνα, 28 Μαρτίου 1997

Ο ΥΠΟΥΡΓΟΣ

ΚΩΣΤΑΣ ΛΑΛΙΩΤΗΣ

ΥΠΟΥΡΓΕΙΟ ΧΩΡΟΤΑΞΙΑΣ ΟΙΚΙΣΜΟΥ Κ ΠΕΡΙΒΑΛΛΟΝΤΟΣ
ΔΙΕΥΘΥΝΣΗ ΧΑΡΤΟΓΡΑΦΗΣΕΩΝ

ΑΣΤΡΟΣ

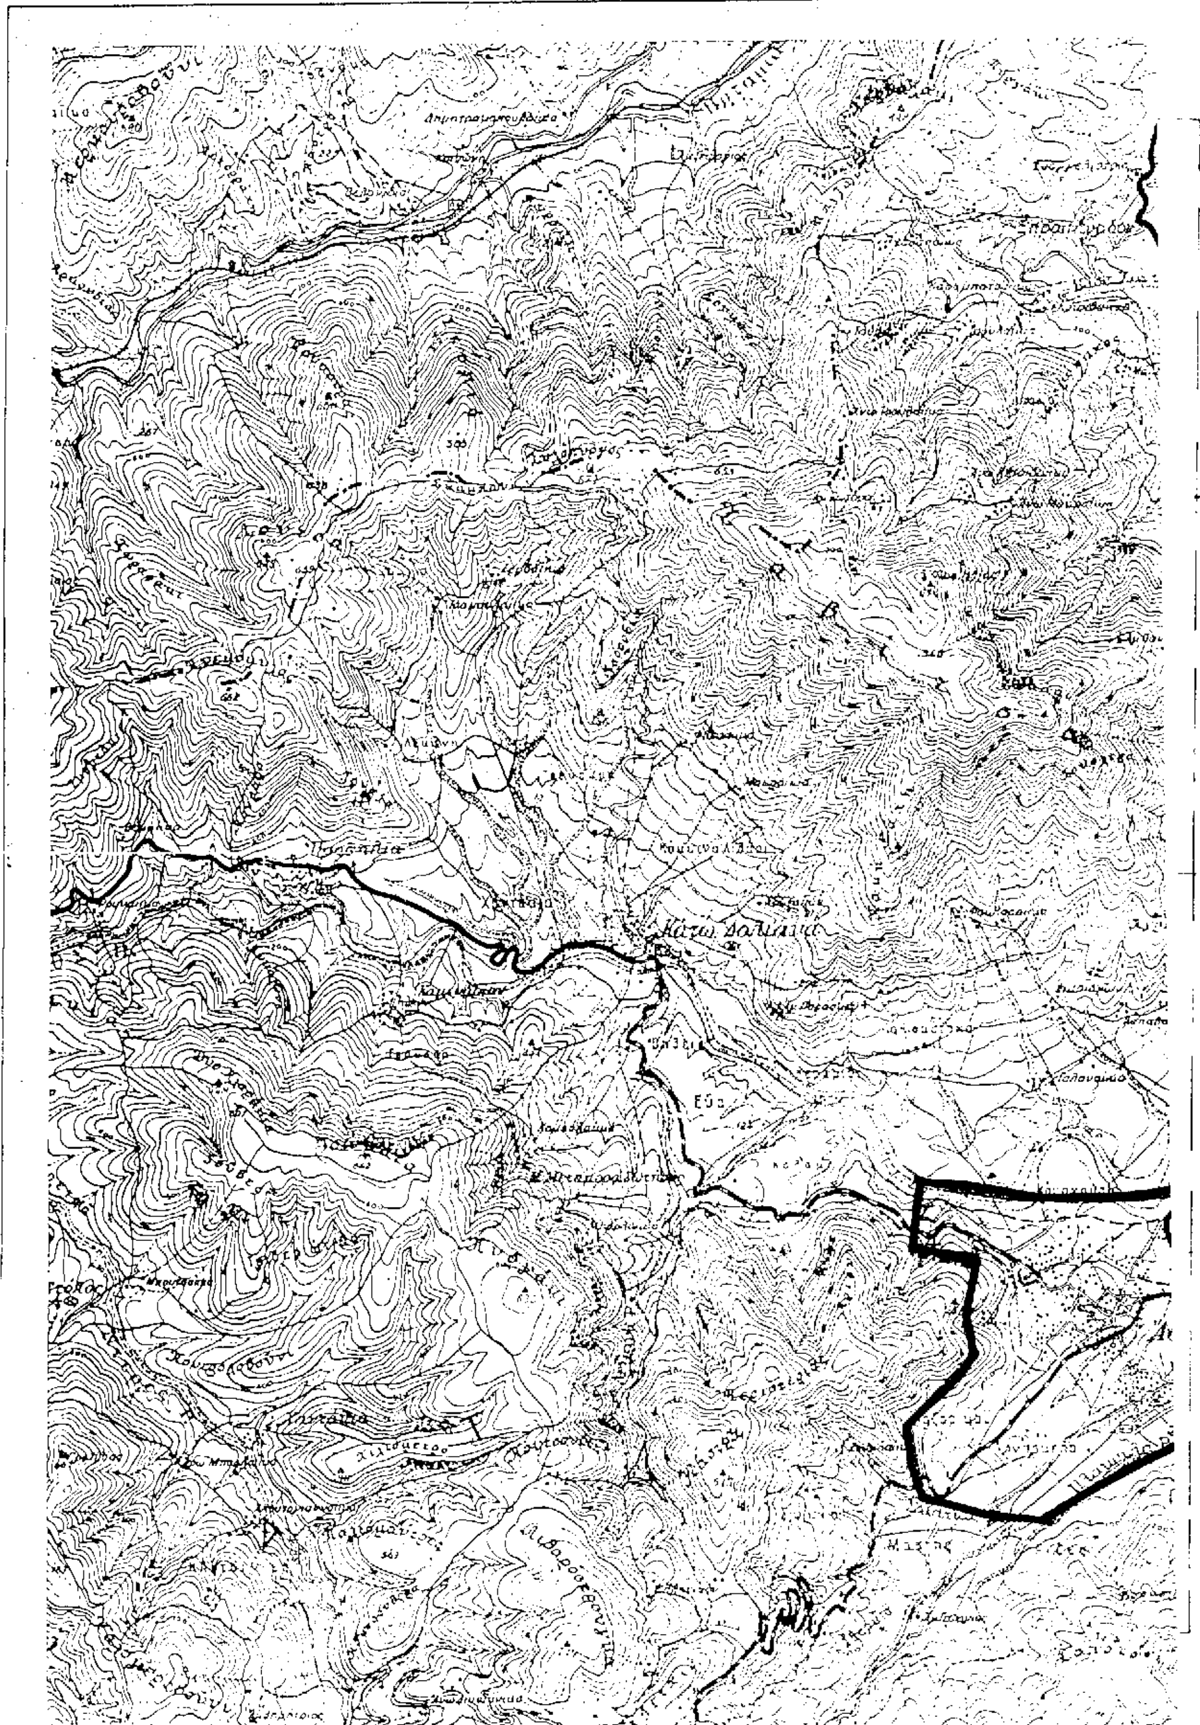

ΦΥΛΛΟ 2

ΑΡΓΟΛΙΚΟΣ ΚΟΛΠΟΣ

Άκ. Πουρνό

Φουντομύτικα

Γλυφάδες

Άκ. Άστρος

Λάμια

Λουμπάρδες

Παράλιον Άστρος

Αναπάτηδες

Όρμος Άστρους

Καμίνια

όριο περιοχής μελέτης ΓΠΣ

ΥΠΟΥΡΓΕΙΟ

ΑΘΗΝΑ 28 Μαρτίου 1997

Συνεδρίαση με
ΑΠ 8316/2846/21-3-97

Αριθ. 401 (4)

Τροποποίηση του εγκεκριμένου ρυμοτομικού σχεδίου της πόλης Βέροιας Ν. Ημαθίας με πεζοδρόμηση του εμπορικού κέντρου.

Ο ΝΟΜΑΡΧΗΣ ΗΜΑΘΙΑΣ

Έχοντας υπόψη:

1. Το Ν.Δ. 17.7.1923 (ΦΕΚ 228Α/16.8.1923) «περί σχεδίων πόλεων κ.λπ.

2. Το Δ/γμα της 3.4.1929 (ΦΕΚ 155/Α 22.4.1929) και ειδικότερα το άρθρο 21 αυτού.

3. Το Π.Δ. 183/1986 (ΦΕΚ 70Α/5.6.1986) «Έγκριση τροποποιήσεων σχεδίων πόλεων και καθορισμός όρων και περιορισμών δόμησης από τους Νομάρχες».

4. Την αριθμ. 354/96 απόφαση του Δημοτικού Συμβουλίου Βεροίας.

5. Το γεγονός ότι δεν υποβλήθηκαν ενστάσεις κατά της πρότασης τροποποίησης.

6. Το γεγονός ότι τηρήθηκε η προβλεπόμενη διαδικασία ανάρτησης, δημοσιοποίησης κ.λπ. της πρότασης τροποποίησης.

7. Την από 4.3.1997 θετική γνωμοδότηση του Συμβουλίου Χ.Ο.Π. Ν. Ημαθίας όπως αυτή διατυπώνεται στο 1ο πρακτικό του πράξη δεύτερη.

8. Το άρθρο 29Α του Ν. 2081/1992 (ΦΕΚ 154 Α΄), αποφασίζουμε:

1. Εγκρίνεται η τροποποίηση του εγκεκριμένου ρυμοτομικού σχεδίου της πόλης Βέροιας με τον χαρακτηρισμό ως πεζόδρομων, οδών του εμπορικού κέντρου της πόλης και συγκεκριμένα των οδών Βικέλα, Προφ. Ηλία, Αντων. Καμάρα (από Ζωγιοπούλου μέχρι Ιπποκράτους), Τσούπελη, ενώ παραμένουν πεζόδρομοι οι υπόλοιπες οδοί του εμπορικού κέντρου (όπως προβλέπονται από το εγκεκριμένο ρυμοτομικό σχέδιο) και καταργούνται από πεζόδρομοι οι οδοί Κεντρικής και Ζωγοπούλου (πρώην Καπετανίδη) όπως φαίνεται στο διάγραμμα που συνοδεύει την απόφαση αυτή και αποτελεί αναπόσπαστο μέρος της.

2. Η απόφαση αυτή, μαζί με το διάγραμμα που τη συνοδεύει, να δημοσιευθεί στην Εφημερίδα της Κυβερνήσεως και έχει ισχύ από την δημοσίευσή της.

3. Από τις διατάξες της απόφασης αυτής δεν προκαλείται δαπάνη σε βάρος του προϋπολογισμού Δήμου Βέροιας ούτε του Κρατικού προϋπολογισμού.

Κατά της απόφασης αυτής επιτρέπεται σύμφωνα με την παρ. 12 του άρθρου 18 του Ν. 2218/1994 προσφυγή, για παράβαση νόμου, στο Γ.Γ. της περιφέρειας εντός αποκλειστικής προθεσμίας τριάντα (30) ημερών από την δημοσίευσή της.

Η παρούσα να δημοσιευθεί στην Εφημερίδα της Κυβερνήσεως.

Βέροια, 11 Μαρτίου 1997

Ο Νομάρχης κ.α.α.
ΑΝΤΩΝΗΣ ΜΑΡΚΟΒΙΤΗΣ